


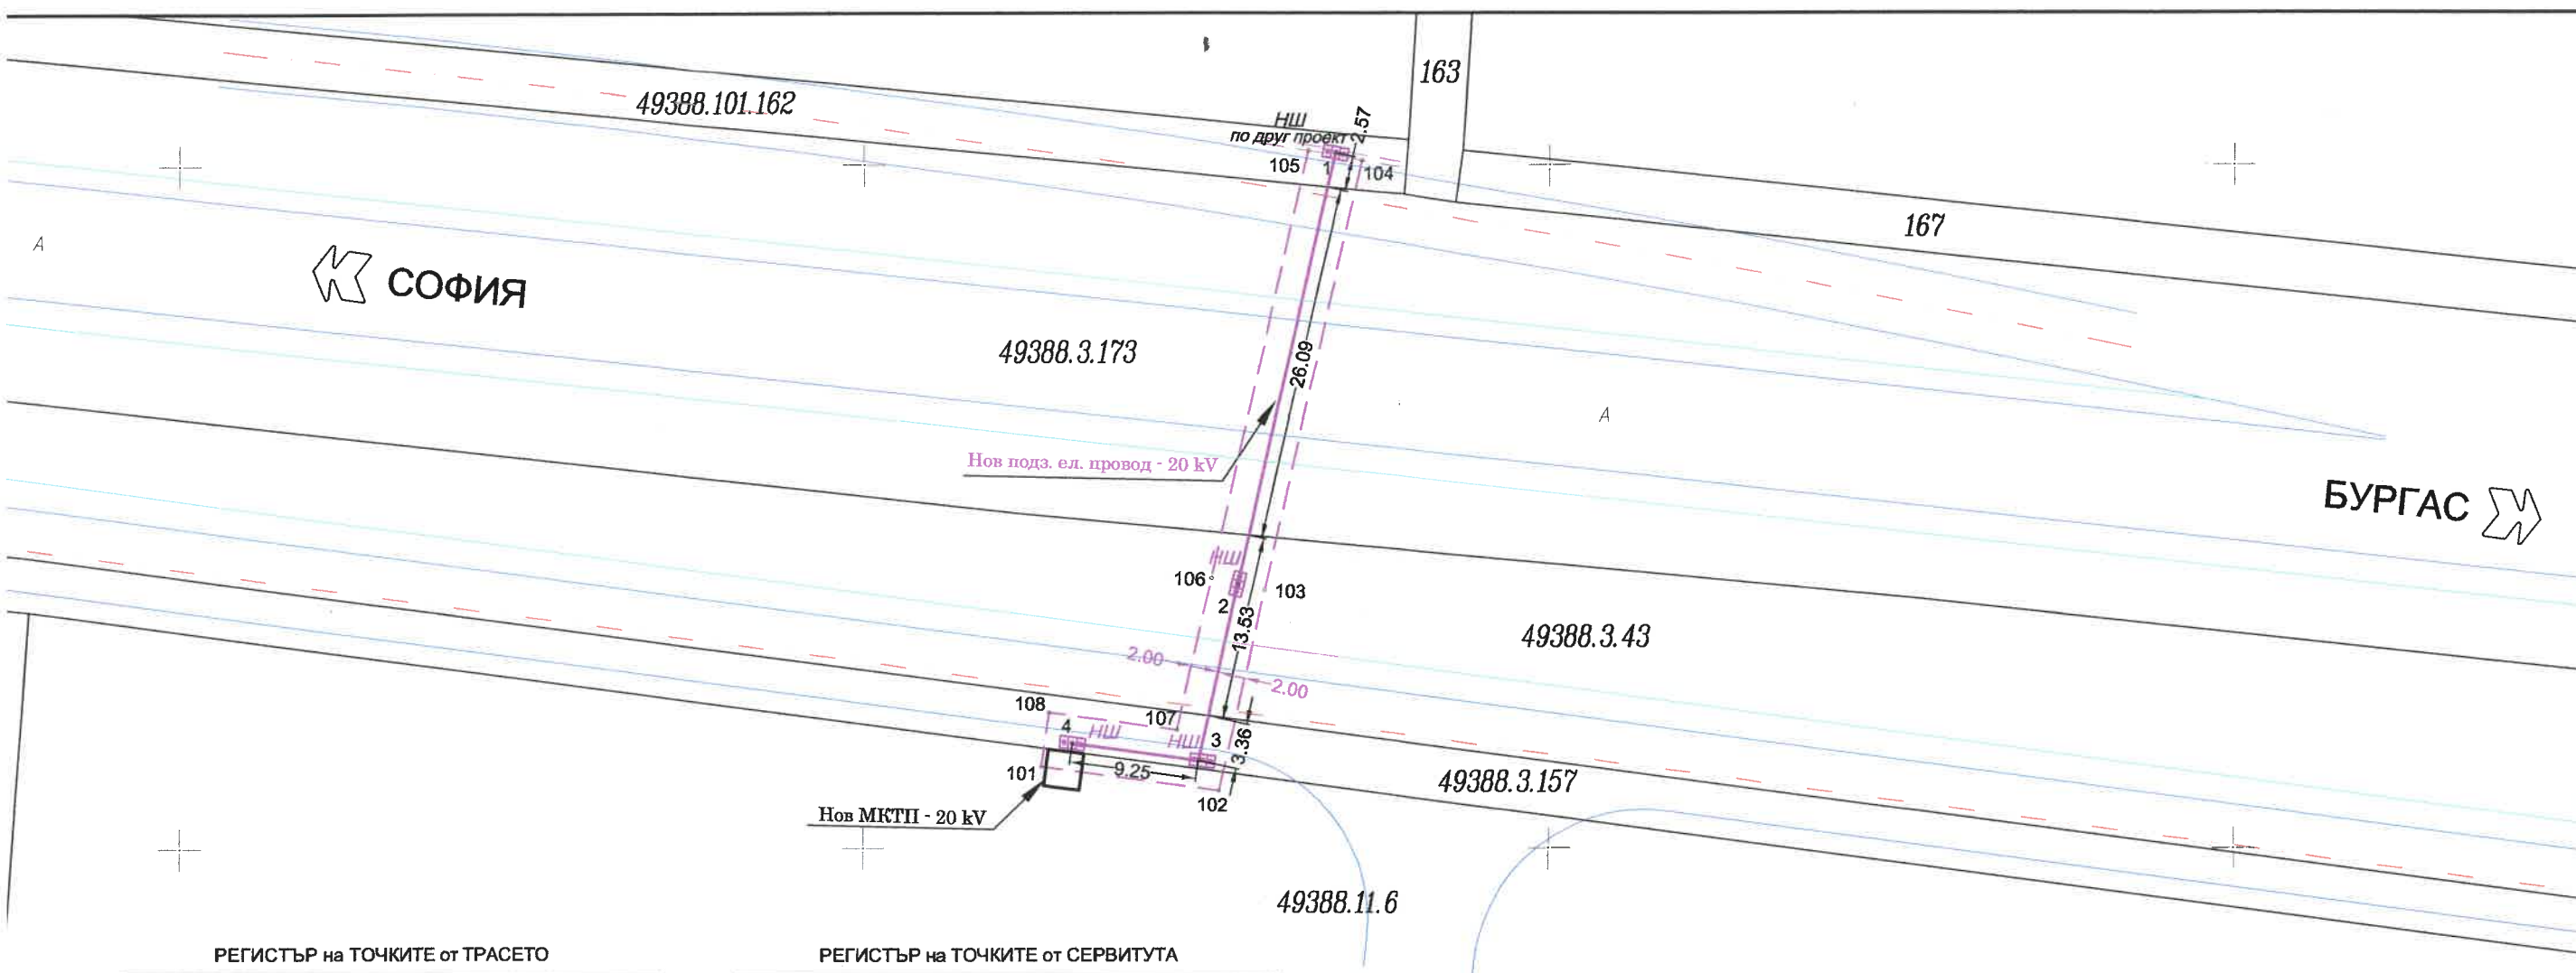

РЕГИСТЪР на ТОЧКИТЕ от ТРАСЕТО

Номер на точка	КООРДИНАТИ	
	X [m]	Y [m]
1	4731600.91	341034.34
2	4731569.34	341027.24
3	4731556.47	341024.35
4	4731557.73	341015.18

КООРДИНАТНА СИСТЕМА БГС 2005г.

РЕГИСТЪР на ТОЧКИТЕ от СЕРВИТУТА

Номер на точка	КООРДИНАТИ	
	X [m]	Y [m]
101	4731556.02	341012.94
102	4731554.24	341025.90
103	4731568.91	341029.19
104	4731600.37	341036.26
105	4731601.09	341032.33
106	4731569.78	341025.29
107	4731558.70	341022.80
108	4731559.98	341013.48

КООРДИНАТНА СИСТЕМА БГС 2005г.

— ИМОТНА ГРАНИЦА
— ТРАСЕ
- - - СЕРВИТУТ

ПУП - ПАРЦЕЛАРЕН ПЛАН

ОБЕКТ:	ВЪНШНО ЕЛЕКТРОЗАХРАНВАНЕ С КАБЕЛНИ ЛИНИИ СрН - 20 kV и трафопост МКТП 1x800kVA, 20/0,4/0,231kV на складова база за първоначална обработка и съхранение на плодове и зеленчуци и ТИР стоянка находящи се в имот No 49388.11.6, м."Червиляк", с.Мусачево, общ. Елин Пелин		
	ВЪЗЛОЖИТЕЛ: "КОЕВ 2005" ЕООД ВЪЗЛОЖИТЕЛ: "ЧЕЗ РАЗПРЕДЕЛЕНИЕ БЪЛГАРИЯ" АД		
СЪГЛАСУВАЛИ:			
ЗА ВЪЗЛОЖИТЕЛЯ	"КОЕВ 2005" ЕООД		
ЗА ВЪЗЛОЖИТЕЛЯ	"ЧЕЗ РАЗПРЕДЕЛЕНИЕ БЪЛГАРИЯ" АД		
ПРОЕКТАНТ	инж. ПЕТЪР АНДОНОВ		
МАЩАБ:	ЧЕРТЕЖ:	ДАТА:	
1:500	* 1/1	01.2020г.	