




Легенда:


--- същ. водопровод DN90
— нов водопровод DN90

♀ ПХ пожарен хидрант

ВШ ТСК СВО

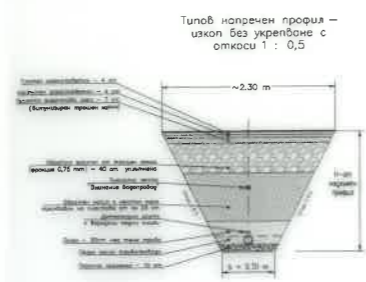

Уличен водопровод DN90
Приложение № 1 към чл. 6, ал. 1 и чл. 8
Наредба № 8 от 28 юли 1999 г. за правила и норми за разполагане на технически проводни и съоръжения в населени места

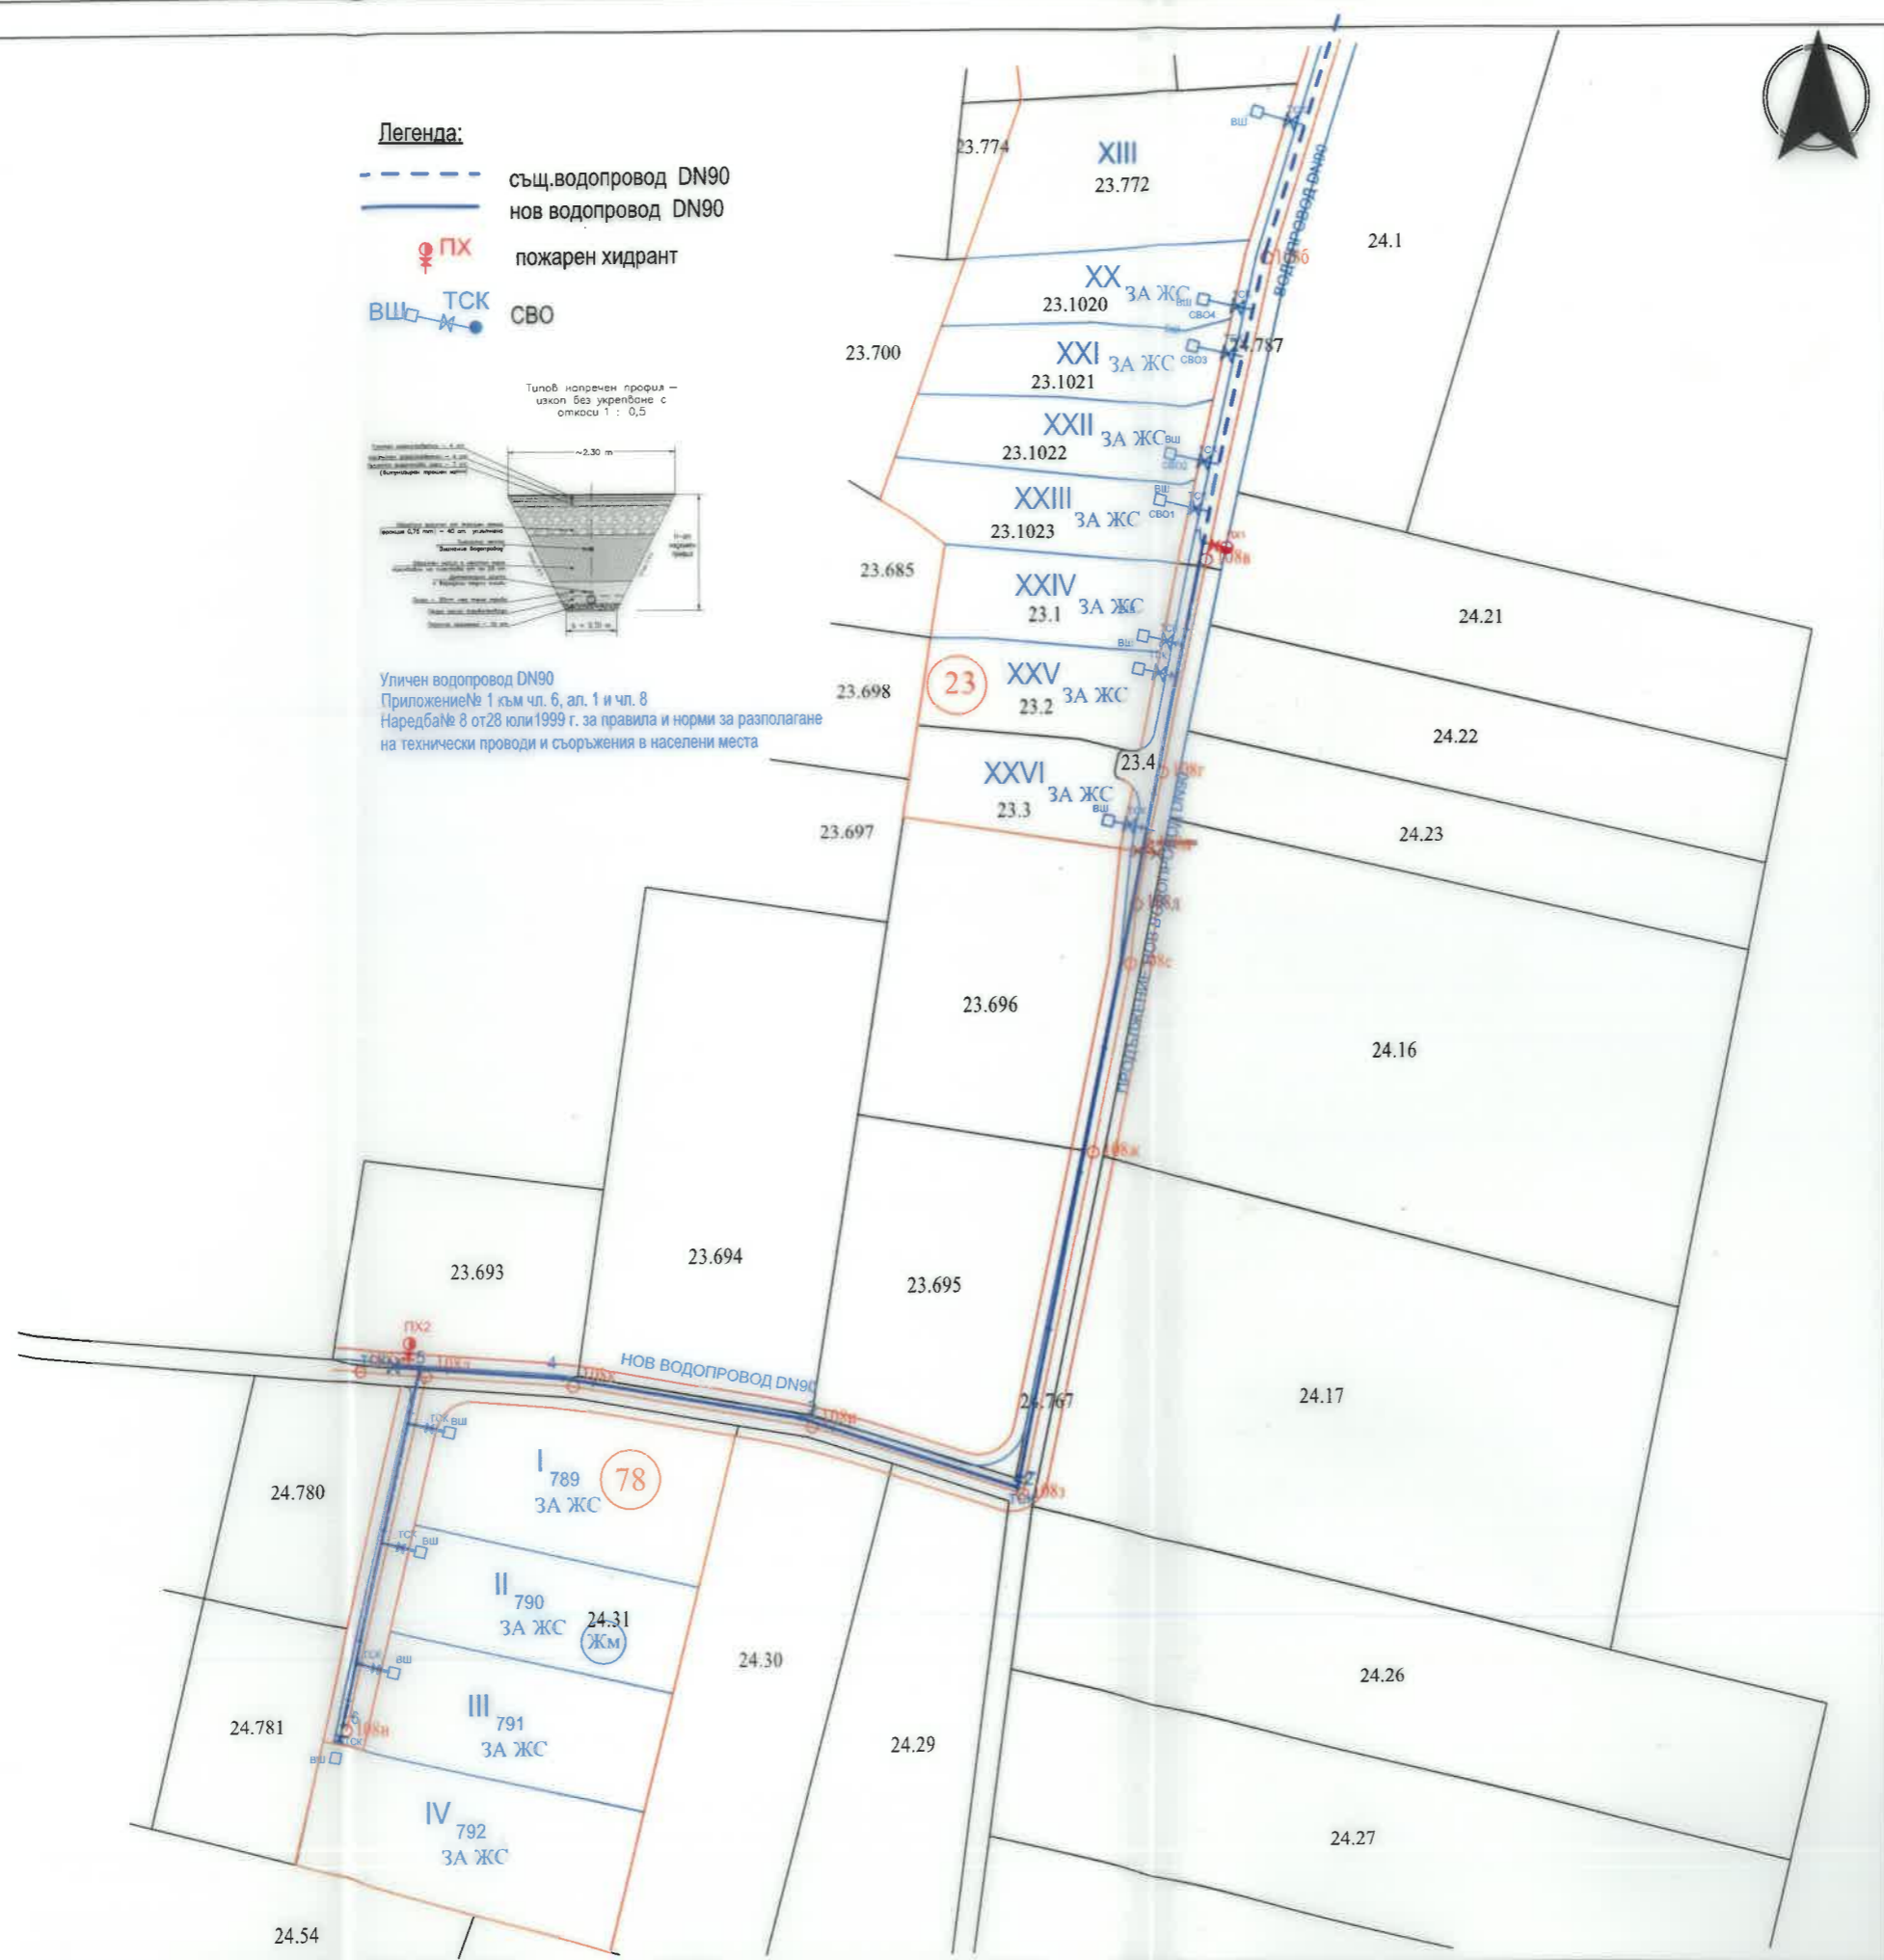

1 **обект**
ПУП - План за регулация (ПР) и изменение план за застрояване (ИПЗ) на ПИ 52012.24.31, м. Над село, с. Нови хан, общ. Елин Пелин за образуване на нови УПИ I-789 За ЖС, УПИ II-790 За ЖС, УПИ III-791 За ЖС и УПИ IV-792 За ЖС, и ПУП - План за улична регулация (ПУР) за създаване на нова улица от о.т. 108д до о.т. 108н, за осигуряване на транспортен достъп

изпълнител
Вяра Петкова Дюлгерова Владимир Драгомиров Дюлгерев

Фаза: _____ мащаб **1:1000**
Коорд. система БГС 2005, Височинна система Балтийска

2 **Про**



проектант
Вик

3 **съгл**

4 **Ревизии**
01
02
03

5 **Одобр**

6 **Чертеж**

част: П

Чертеж: СХЕМА ВОДОПРОВОД