


за ПИ 49388.24.201 и ПИ 49388.24.32,
по плана на с. Мусачево,
општина Елин Пелин, Софийска област

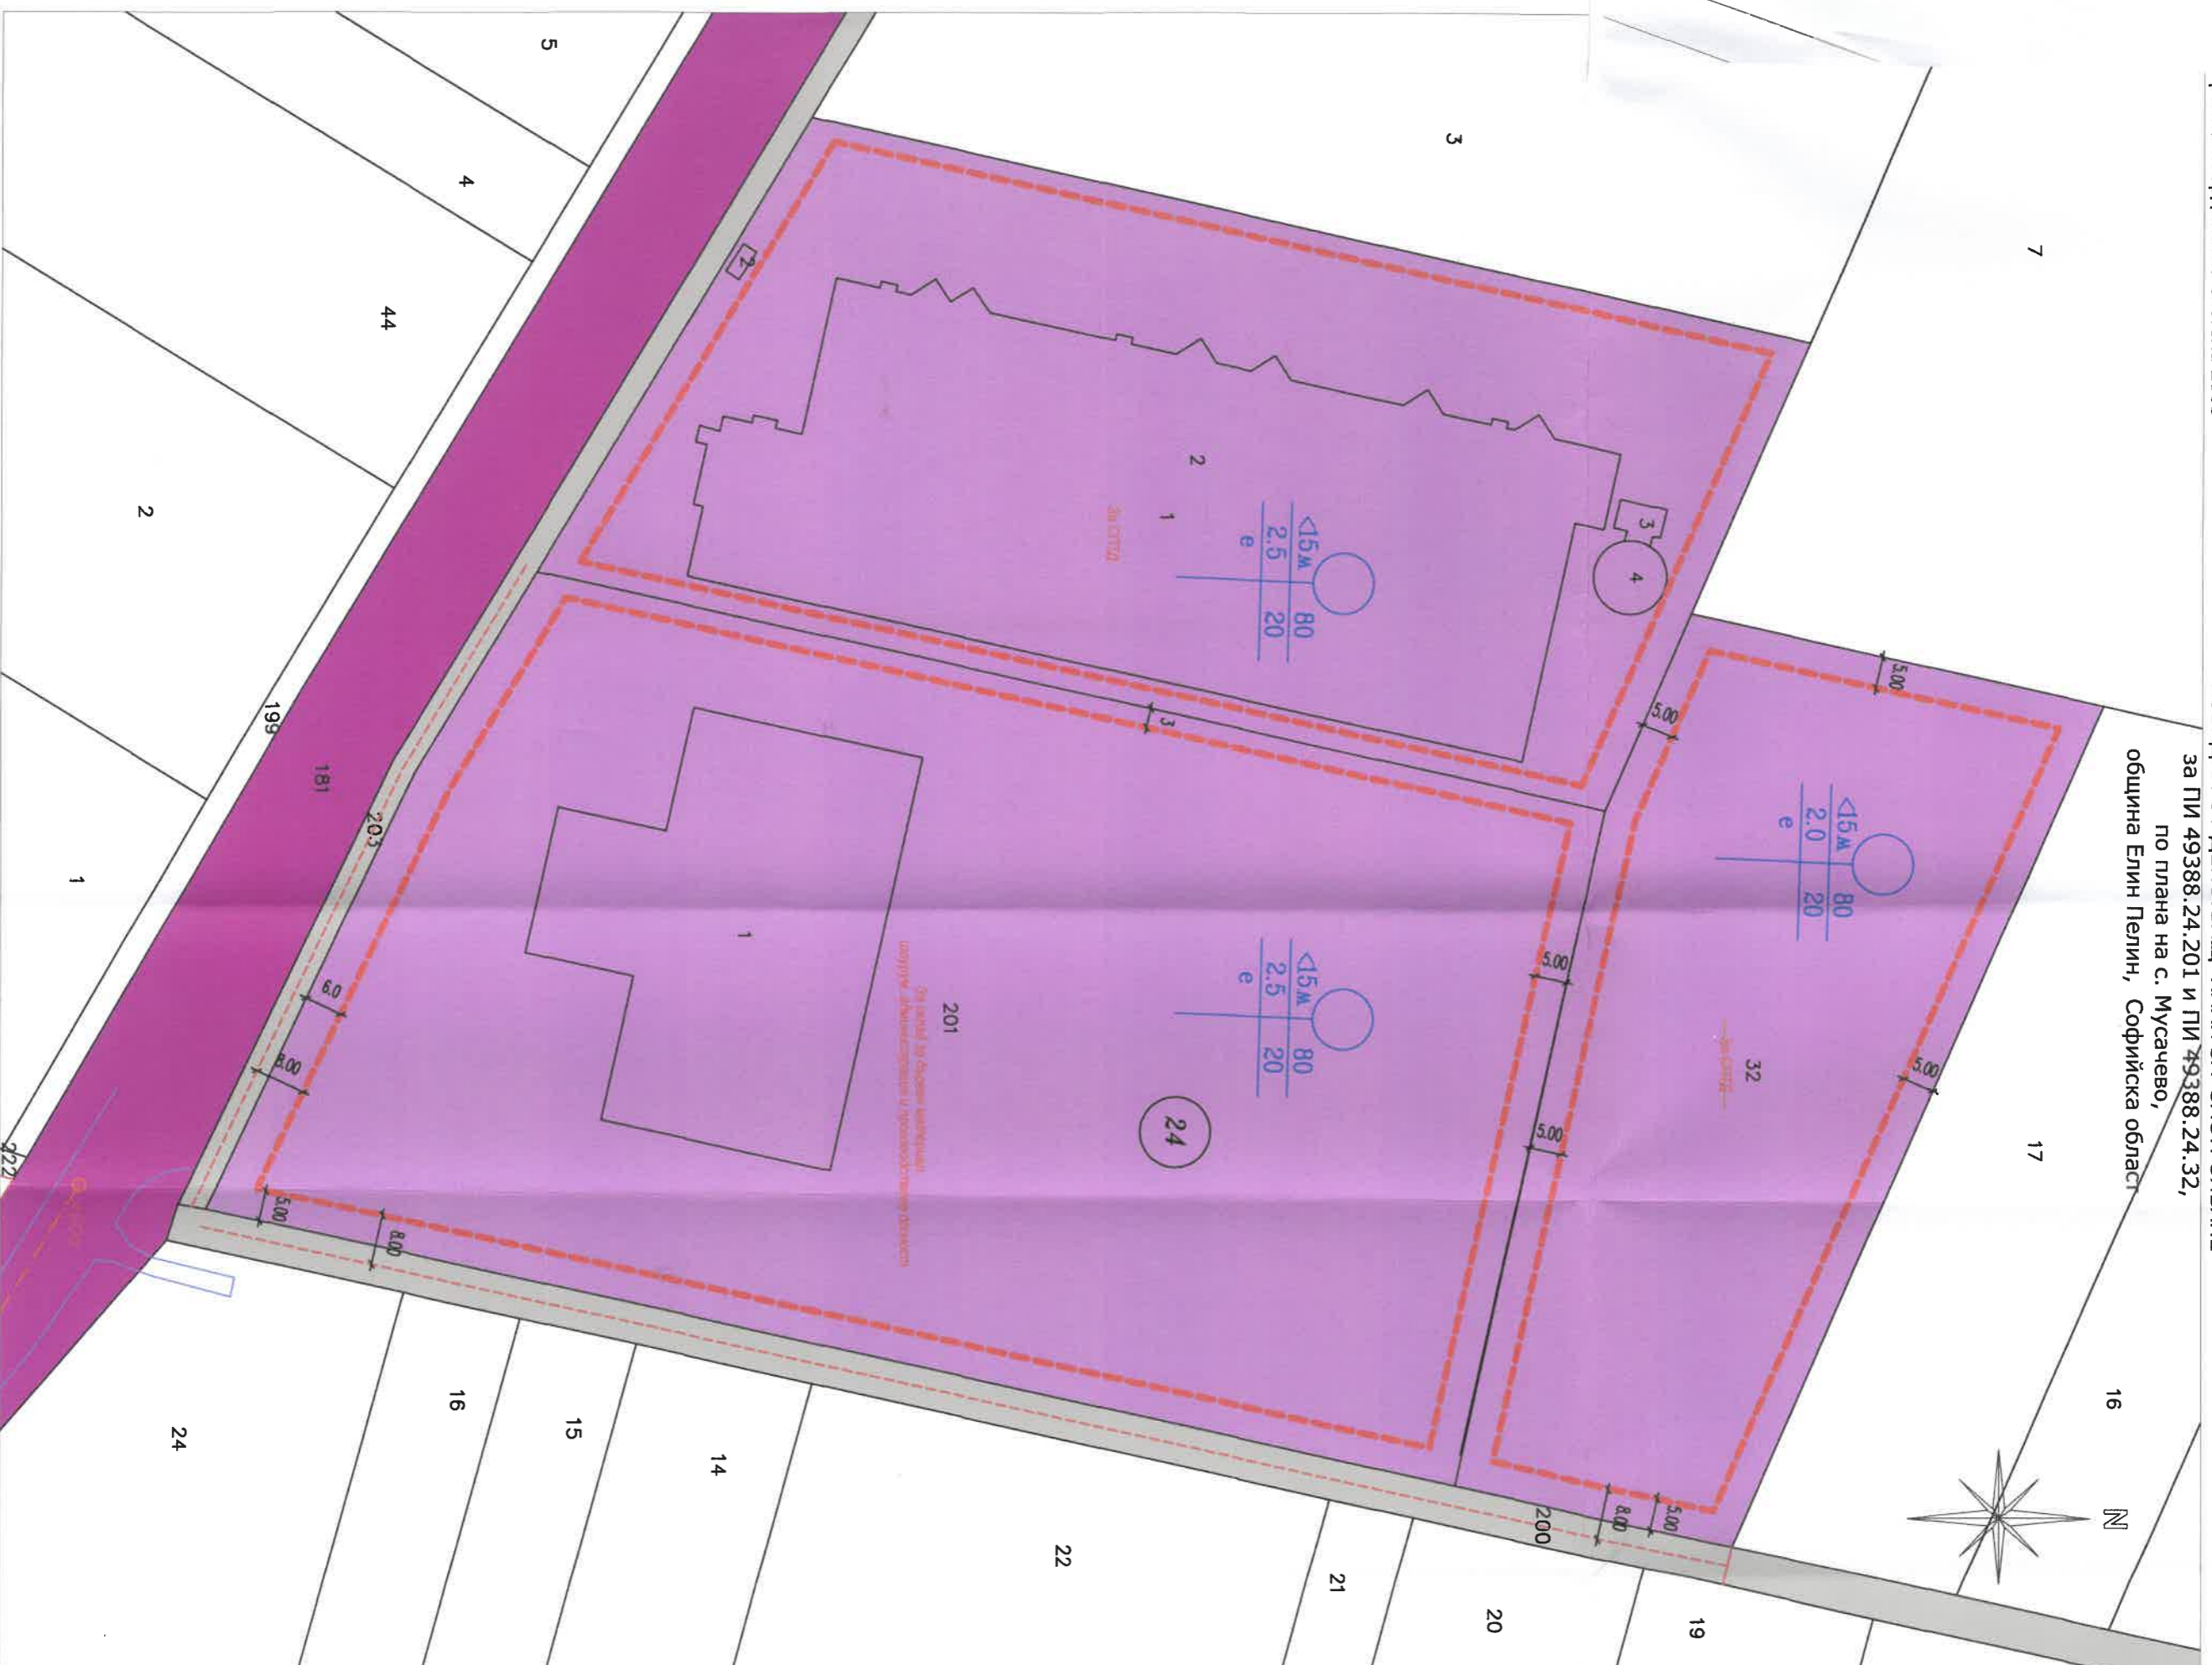

M 1:1000