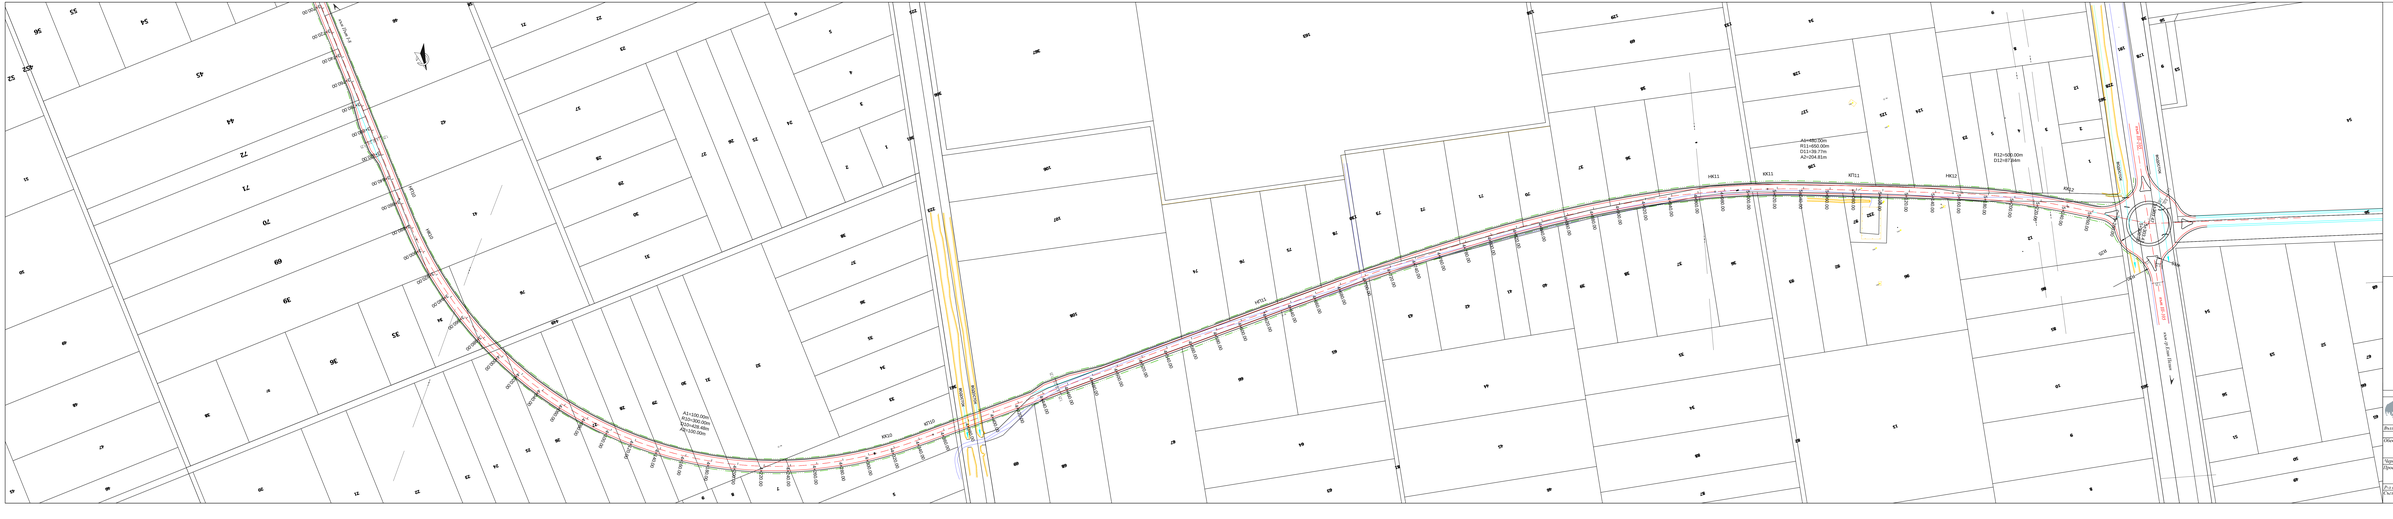
A1=100.00m
R1=200.00m
A2=428.48m
R2=500.00m
A3=480.00m
R11=850.00m
A4=54.00m
R12=500.00m
A5=264.81m
D12=87.9mm
ул. „Ген. Гурко"
ул. „Ген. Гурко"
ул. „Ген. Гурко"